

# Ins Wißlisgarten

934/0






927/0

933/0

926/0

935/0

925/0

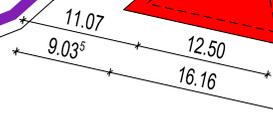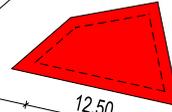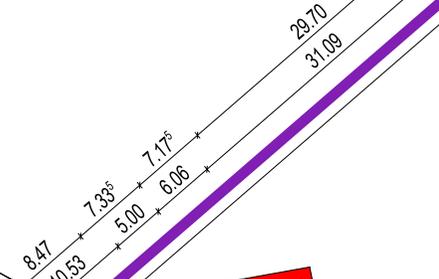

1041/0

Lippisauweg

922/0

911/0

## Liebisau

912/0

913/0

910/0

Maßstab: 1:500

# Ins Wißlisgarten

934/0





927/0

926/0

933/0

935/0

925/0

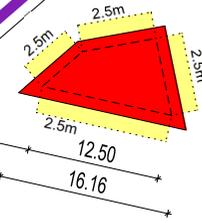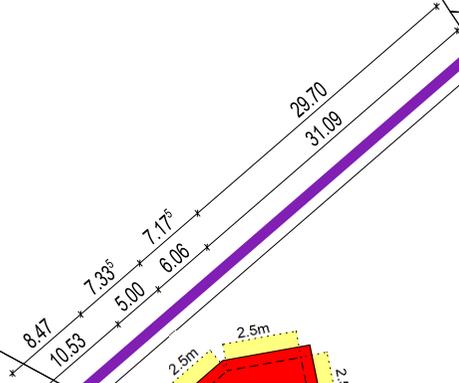

Lippisauweg

922/0

1041/0

911/0


# Liebisau

912/0





913/0

910/0

Maßstab: 1:500

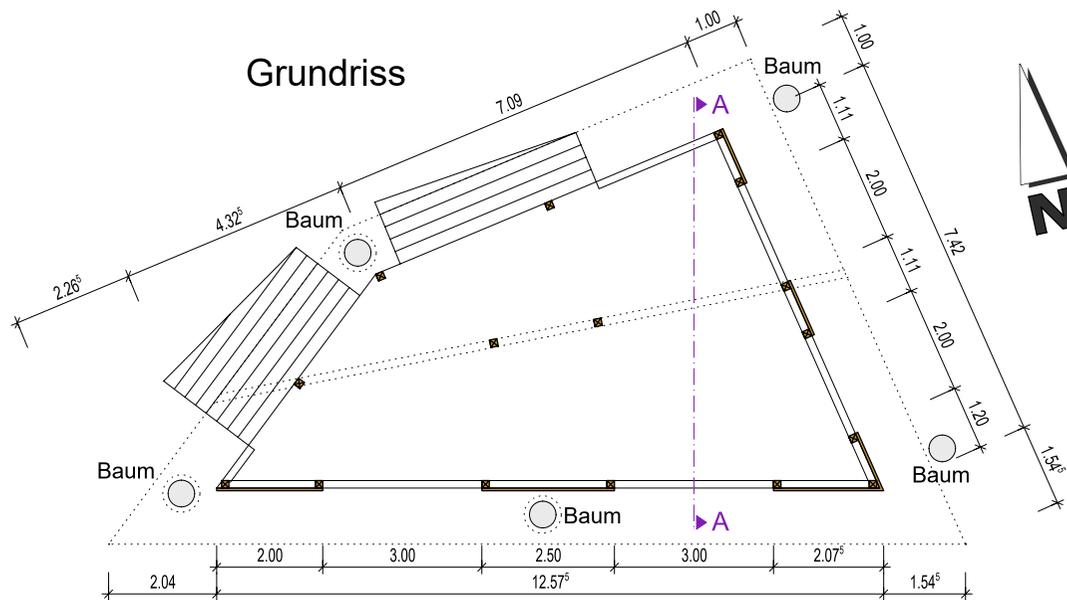

### Schnitt A-A

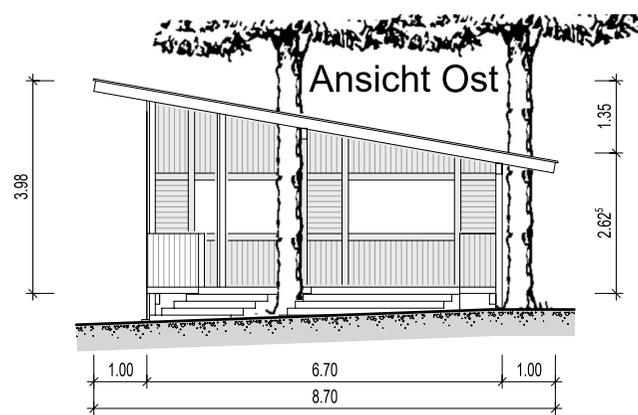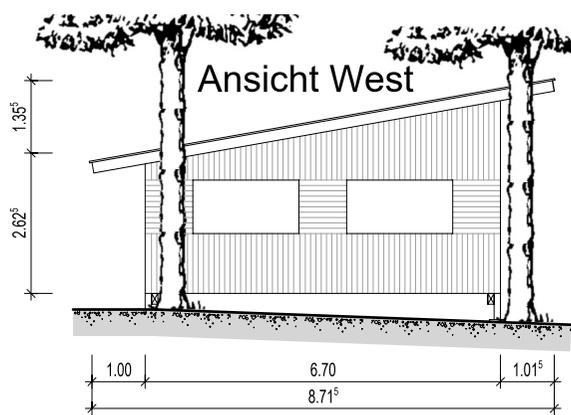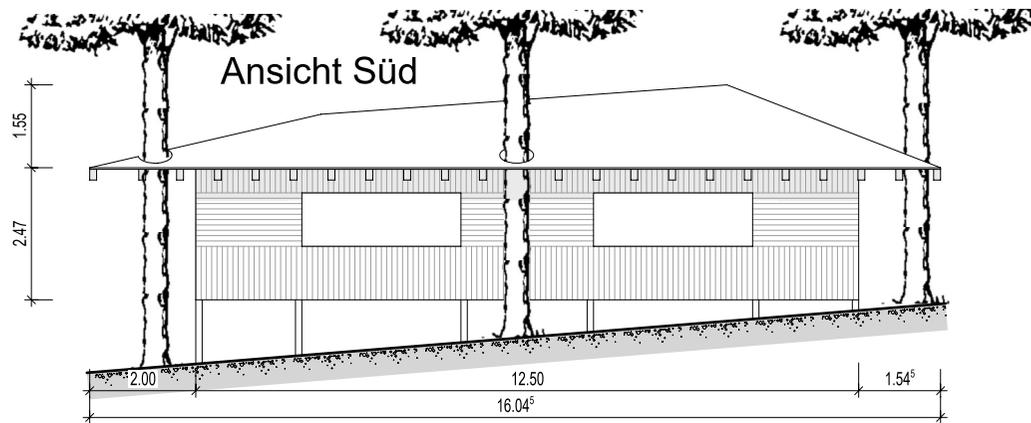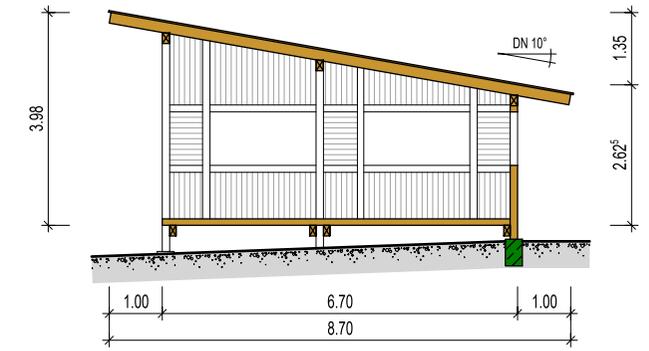

STEMPelfELD

INDEX	ÄNDERUNGEN	DATUM
-	Erstellung	13.10.2023

BAUVORHABEN: Errichtung eines Unterstands für Wanderer und gelegentl. Nutzung vom Naturkindergarten

BAUHERR: [REDACTED]

Grundriss, Schnitt und Ansichten M 1/100

ENTWURFSVERFASSER: