



**Gemeinde Kander
Gemarkung Sitzenkirch
Flurstück Nr. 203**

Gefertigt auf der Grundlage eines Auszuges
aus dem Liegenschaftskataster neusten Standes
und nach §4 LBOVVO ausgearbeitet:

Wehr, den 22.08.2025

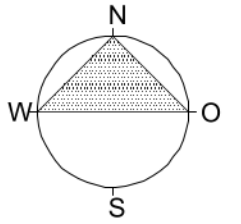

— — — — — Baugrenze
- - - - - Trauflinie

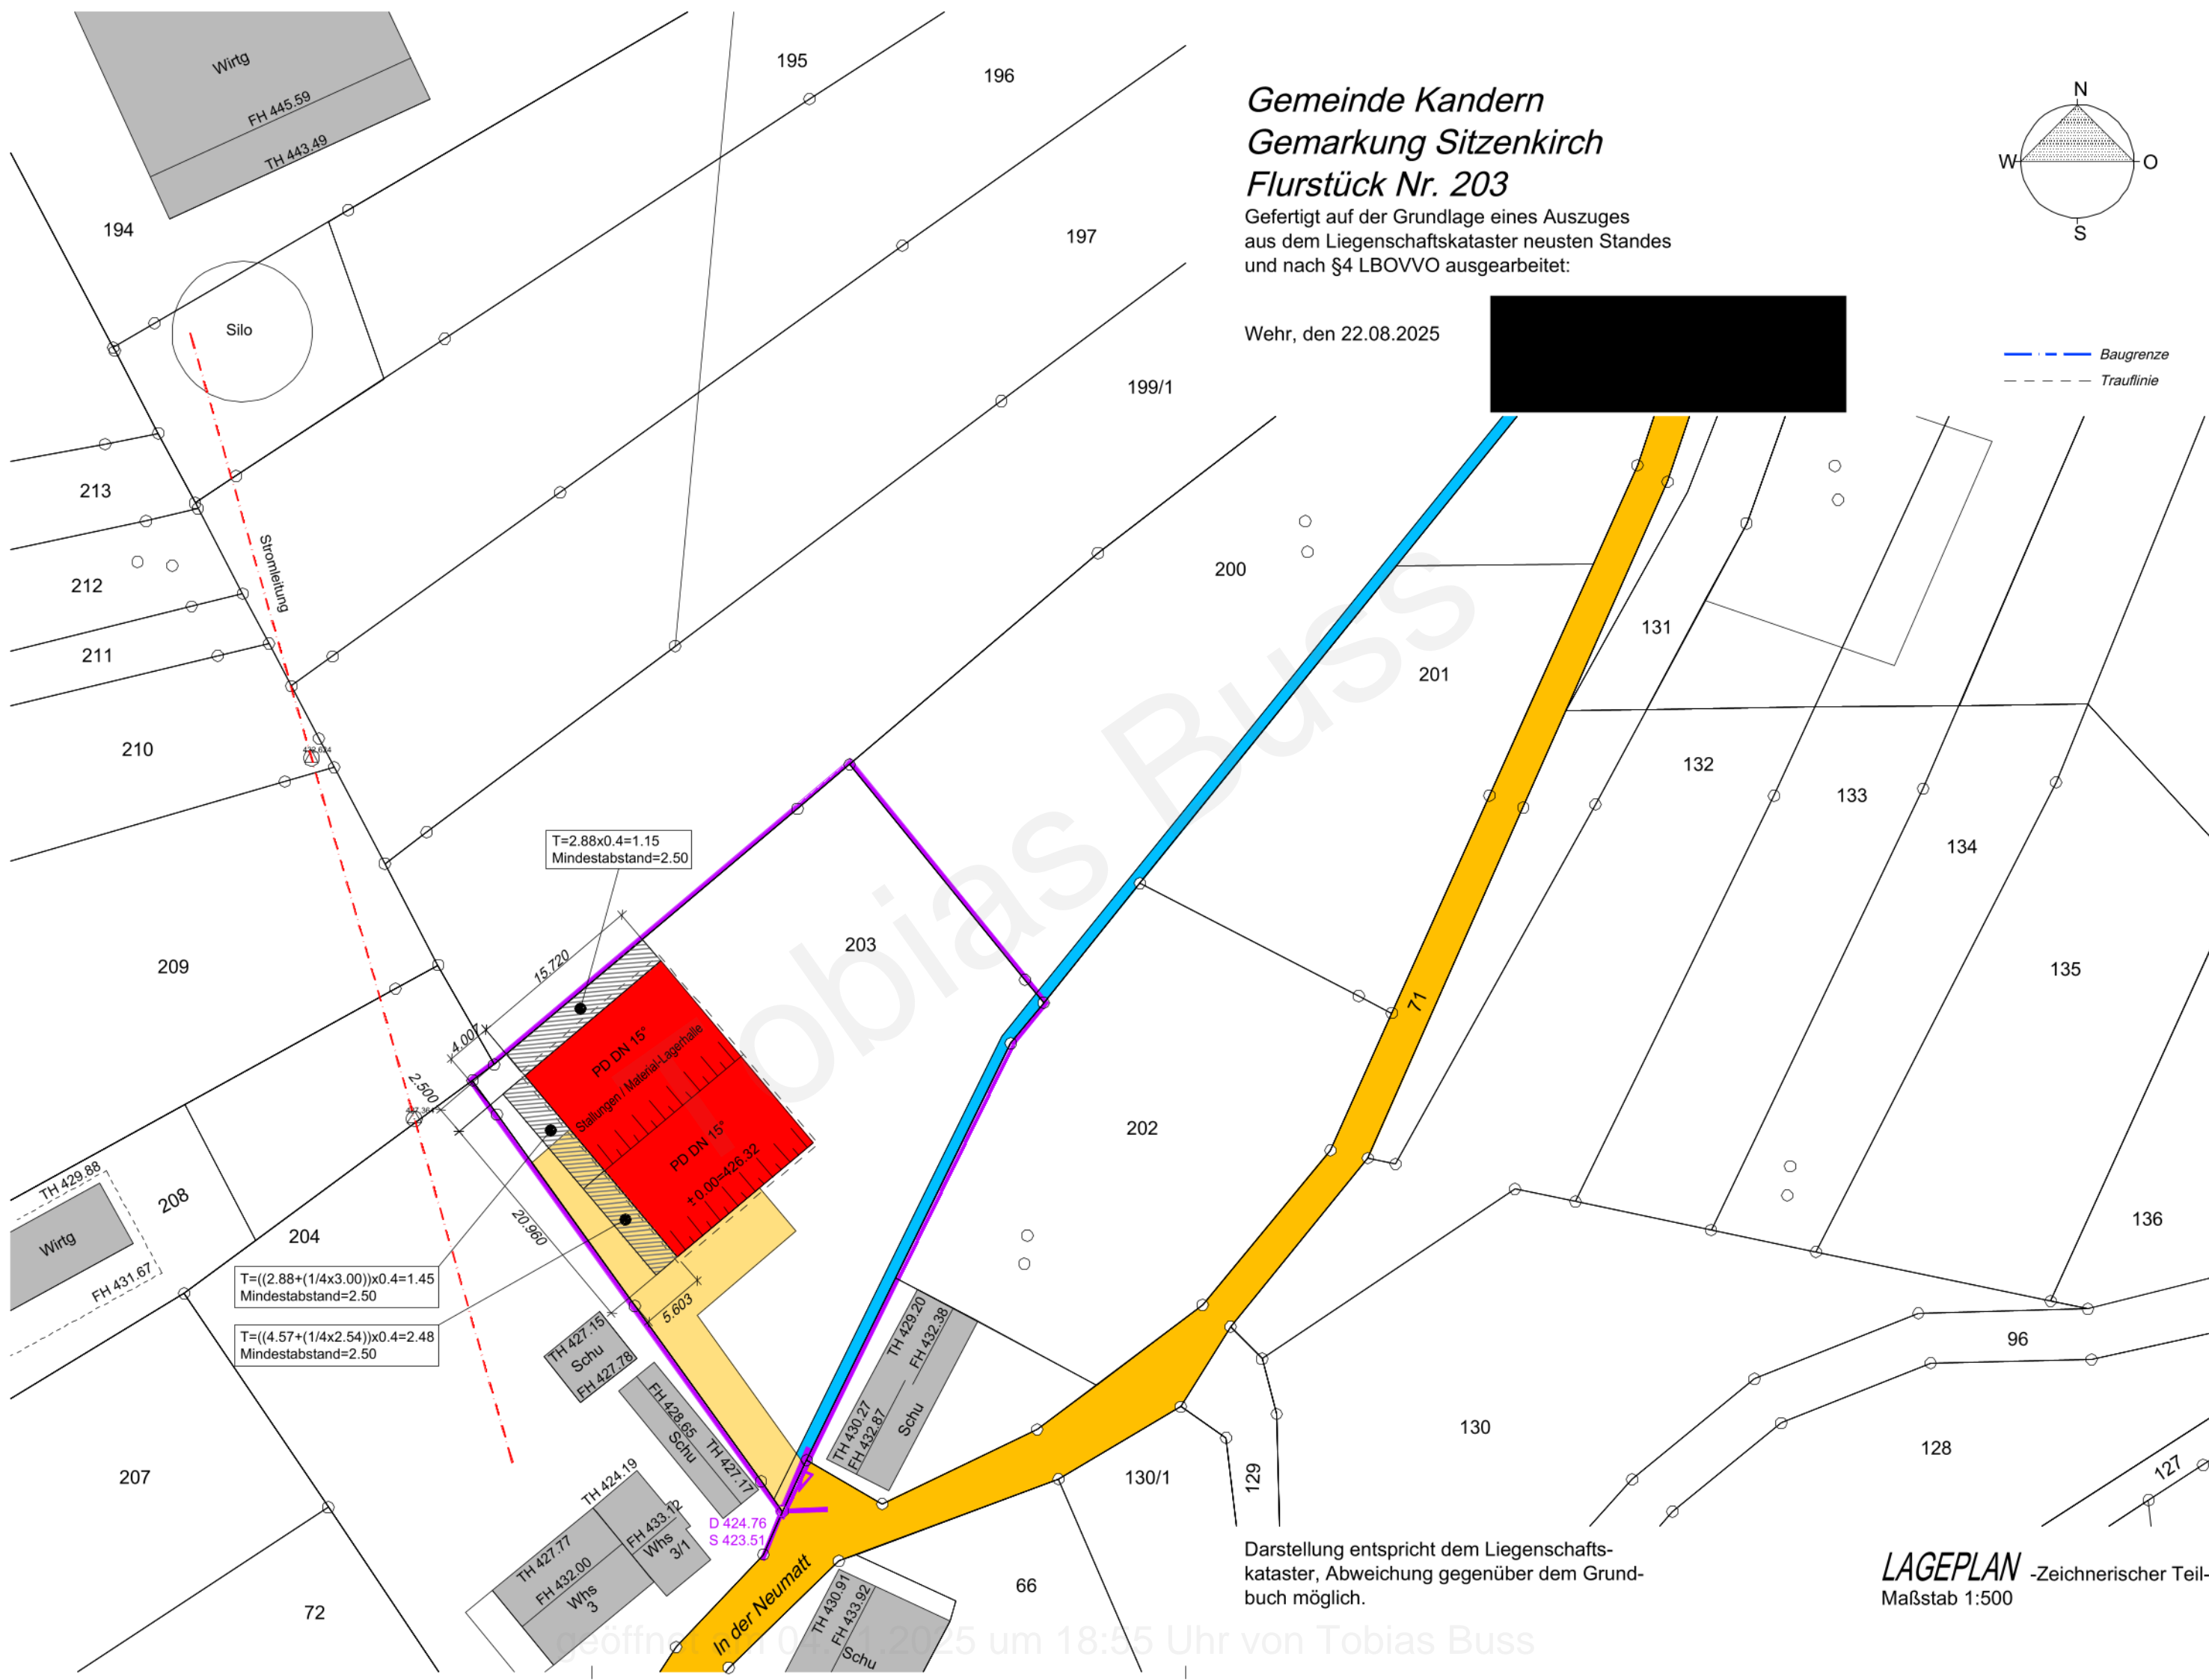

Darstellung entspricht dem Liegenschafts-
kataster, Abweichung gegenüber dem Grund-
buch möglich.

LAGEPLAN -Zeichnerischer Teil-
Maßstab 1:500